



Фундамент УШП для одноэтажного дома из газобетона

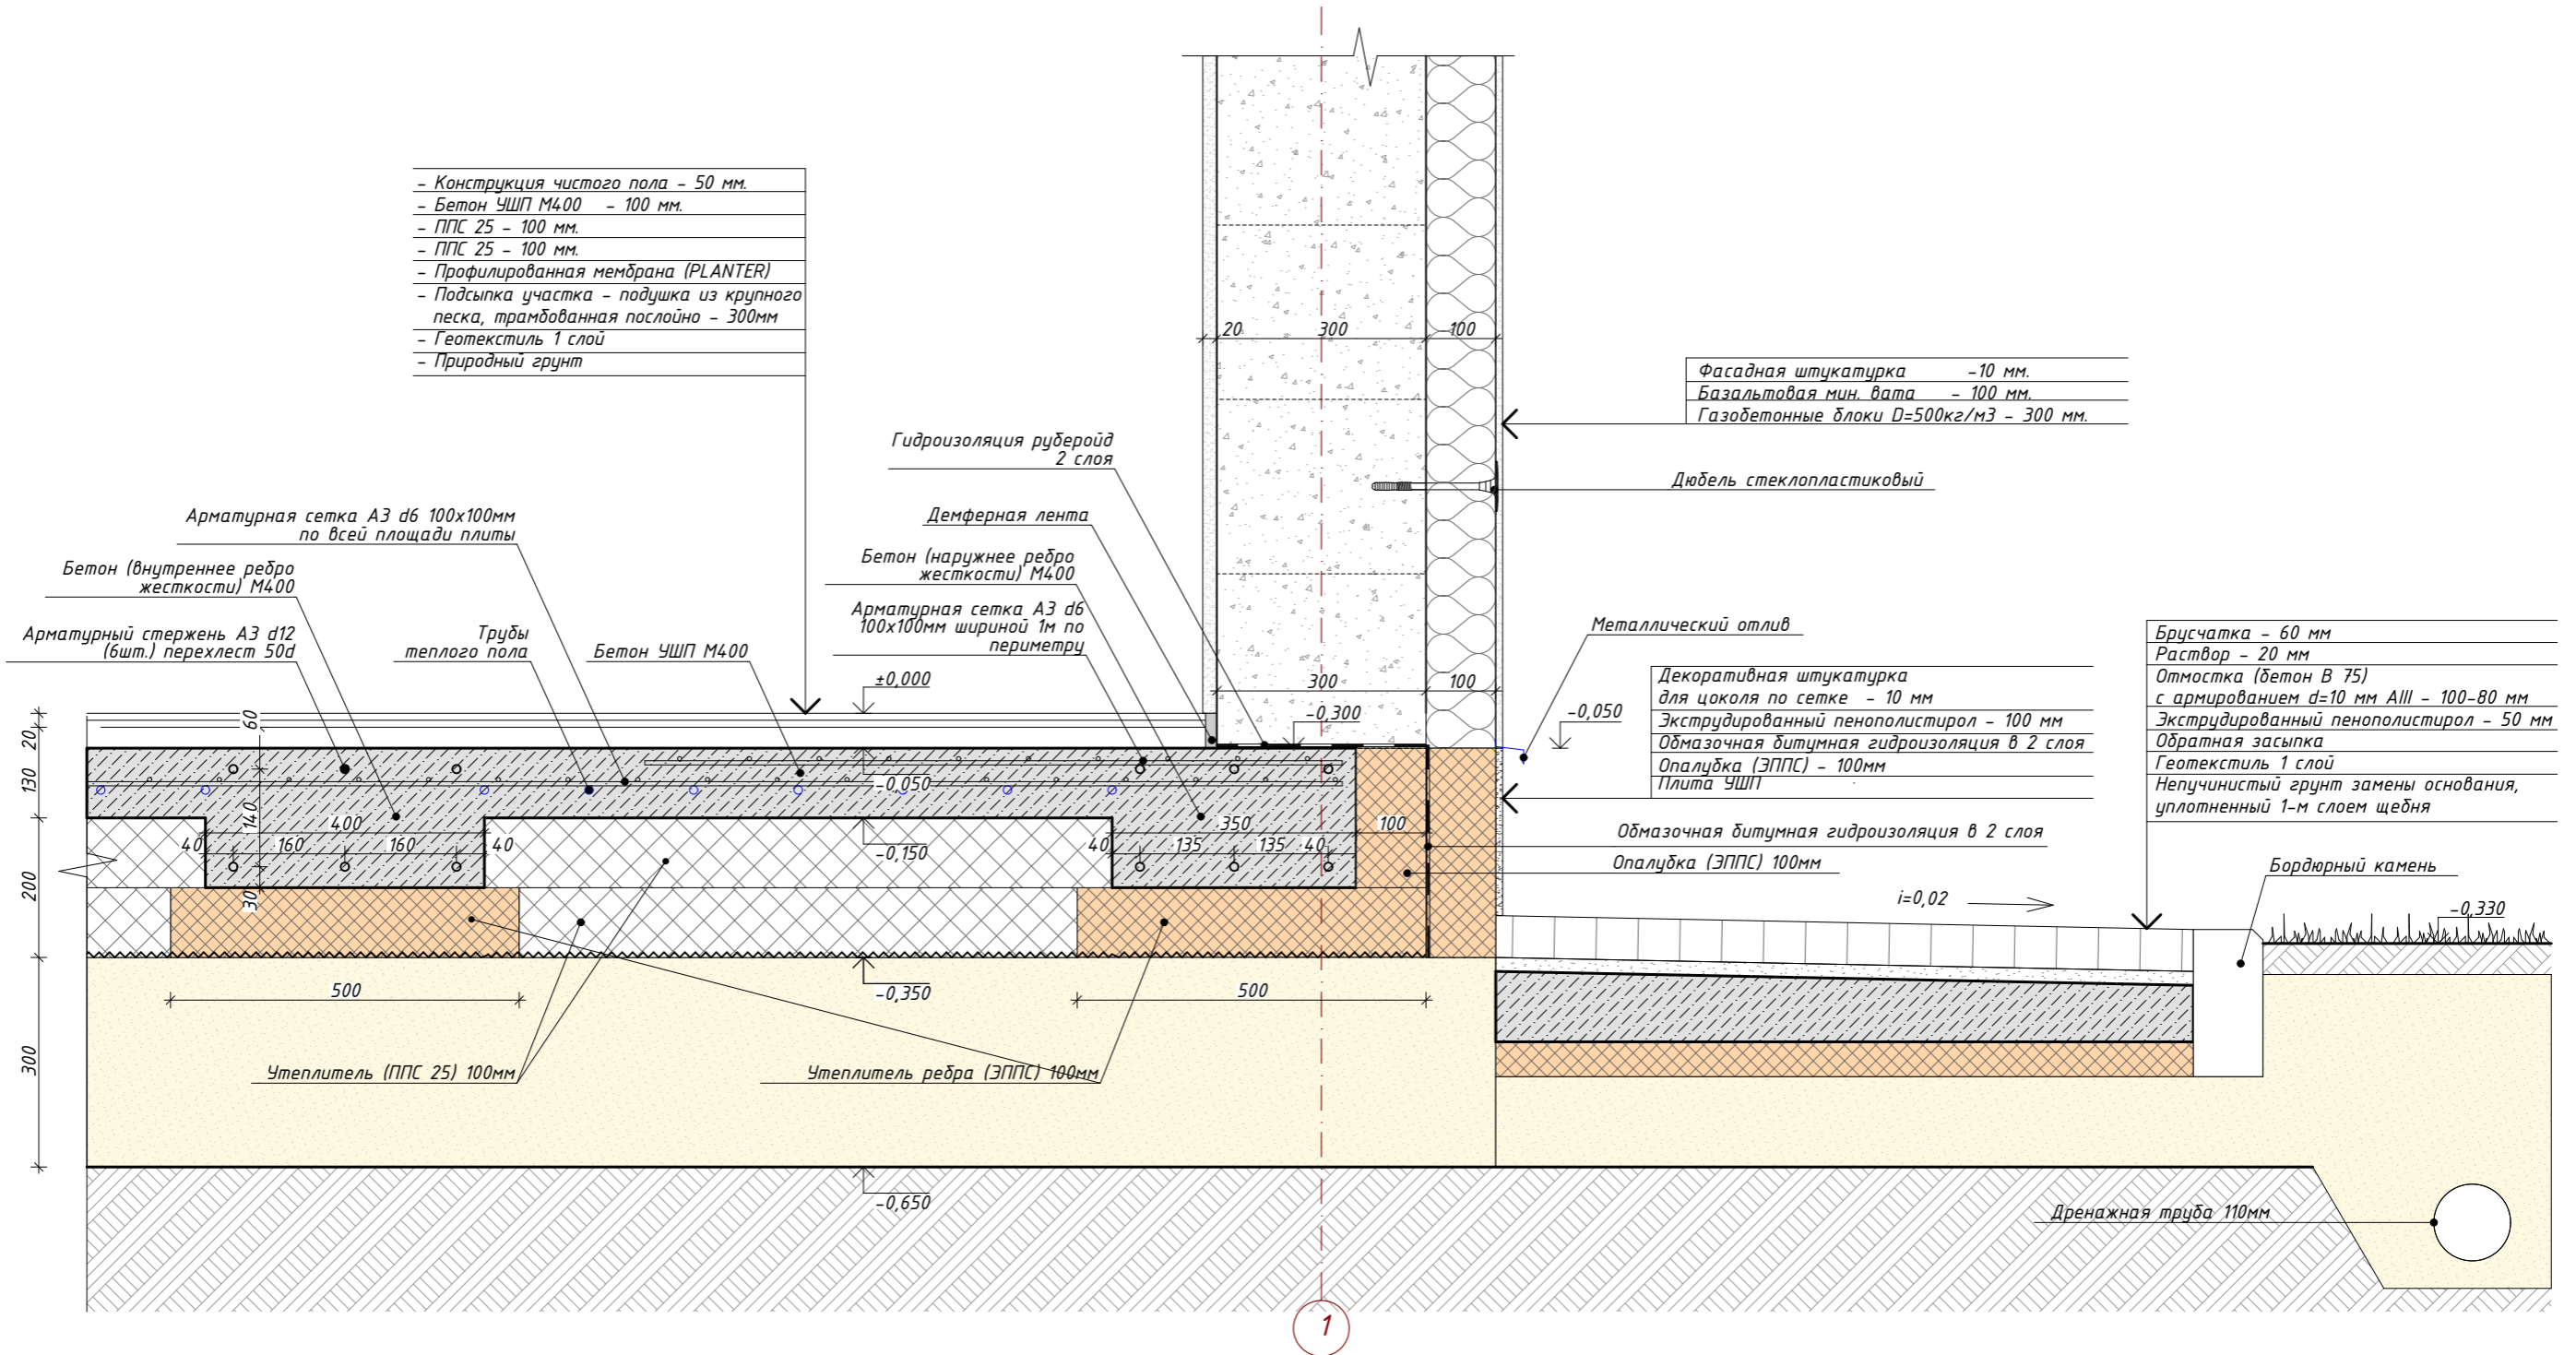

1

						АР			
						Ленинградская область,			
Изм.	Кол.уч.	Лист	№ Док.	Подпись	Дата	Индивидуальный жилой дом	Стадия	Лист	Листов
	Архитектор	Тарасенко Е.С.		<i>[Подпись]</i>	18.05.2026		ЭП	41	
	Проверил	Челобитчиков И.С.		<i>[Подпись]</i>	18.05.2026				
						Фундамент УШП для одноэтажного дома из газобетона, М 1:10			
						Формат А3			