



Фундамент УШП для двухэтажного дома из газобетона

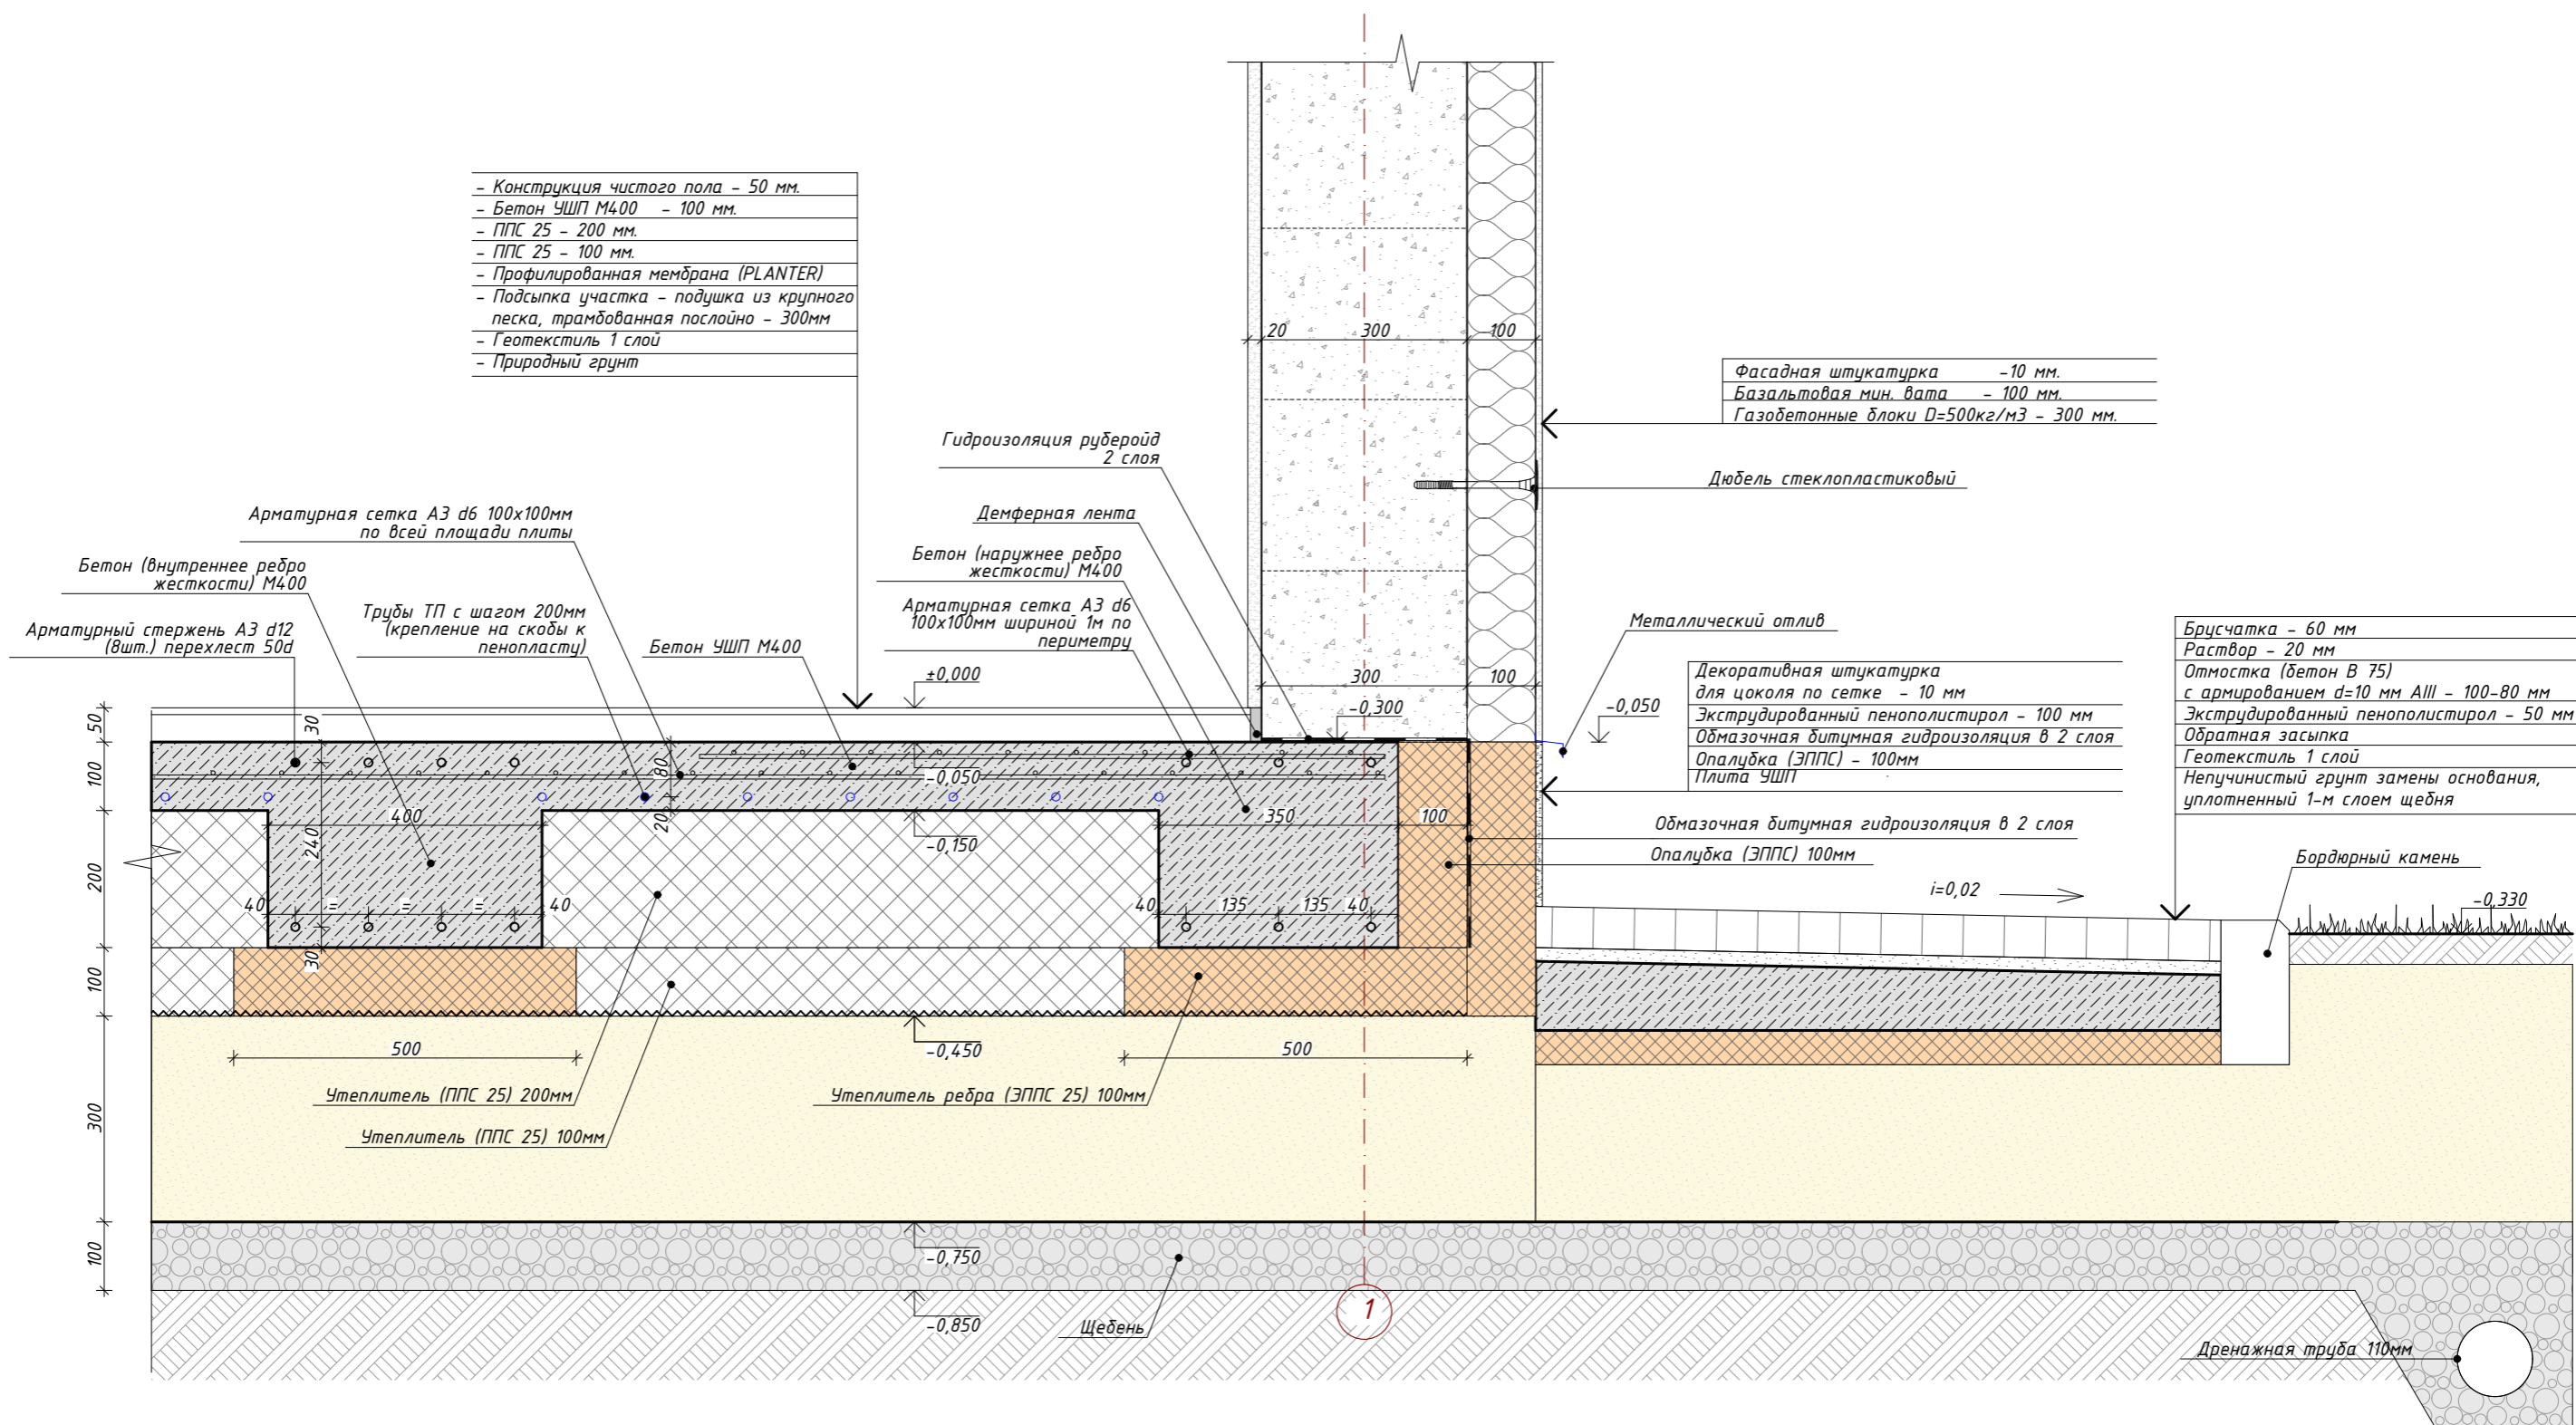

- Конструкция чистого пола - 50 мм.
- Бетон УШП М400 - 100 мм.
- ППС 25 - 200 мм.
- ППС 25 - 100 мм.
- Профилированная мембрана (PLANTER)
- Подсыпка участка - подушка из крупного песка, трамбованная послойно - 300мм
- Геотекстиль 1 слой
- Природный грунт

- Фасадная штукатурка - 10 мм.
- Базальтовая мин. вата - 100 мм.
- Газобетонные блоки $\rho=500\text{кг/м}^3$ - 300 мм.

- Брусчатка - 60 мм
- Раствор - 20 мм
- Отмостка (бетон В 75) с армированием $d=10\text{ мм AIII}$ - 100-80 мм
- Экструдированный пенополистирол - 50 мм
- Обратная засыпка
- Геотекстиль 1 слой
- Непучинистый грунт замены основания, уплотненный 1-м слоем щебня

						АР			
						Ленинградская область,			
Изм.	Кол.уч.	Лист	№ Док.	Подпись	Дата	Индивидуальный жилой дом	Стадия	Лист	Листов
	Архитектор	Тарасенко Е.С.		<i>[Signature]</i>	18.05.2026		ЭП	42	
	Проверил	Челобитчиков И.С.		<i>[Signature]</i>	18.05.2026				
						Фундамент УШП для двухэтажного дома из газобетона, М 1:10			
						Формат А3			